


Redactado: Silvia Concha Vila
Revisado: Pilar Mayo
Validado: Antoni Serra
Escala: 5/E
Núm. plano: 2 DETALL HANGAR H25 I H20

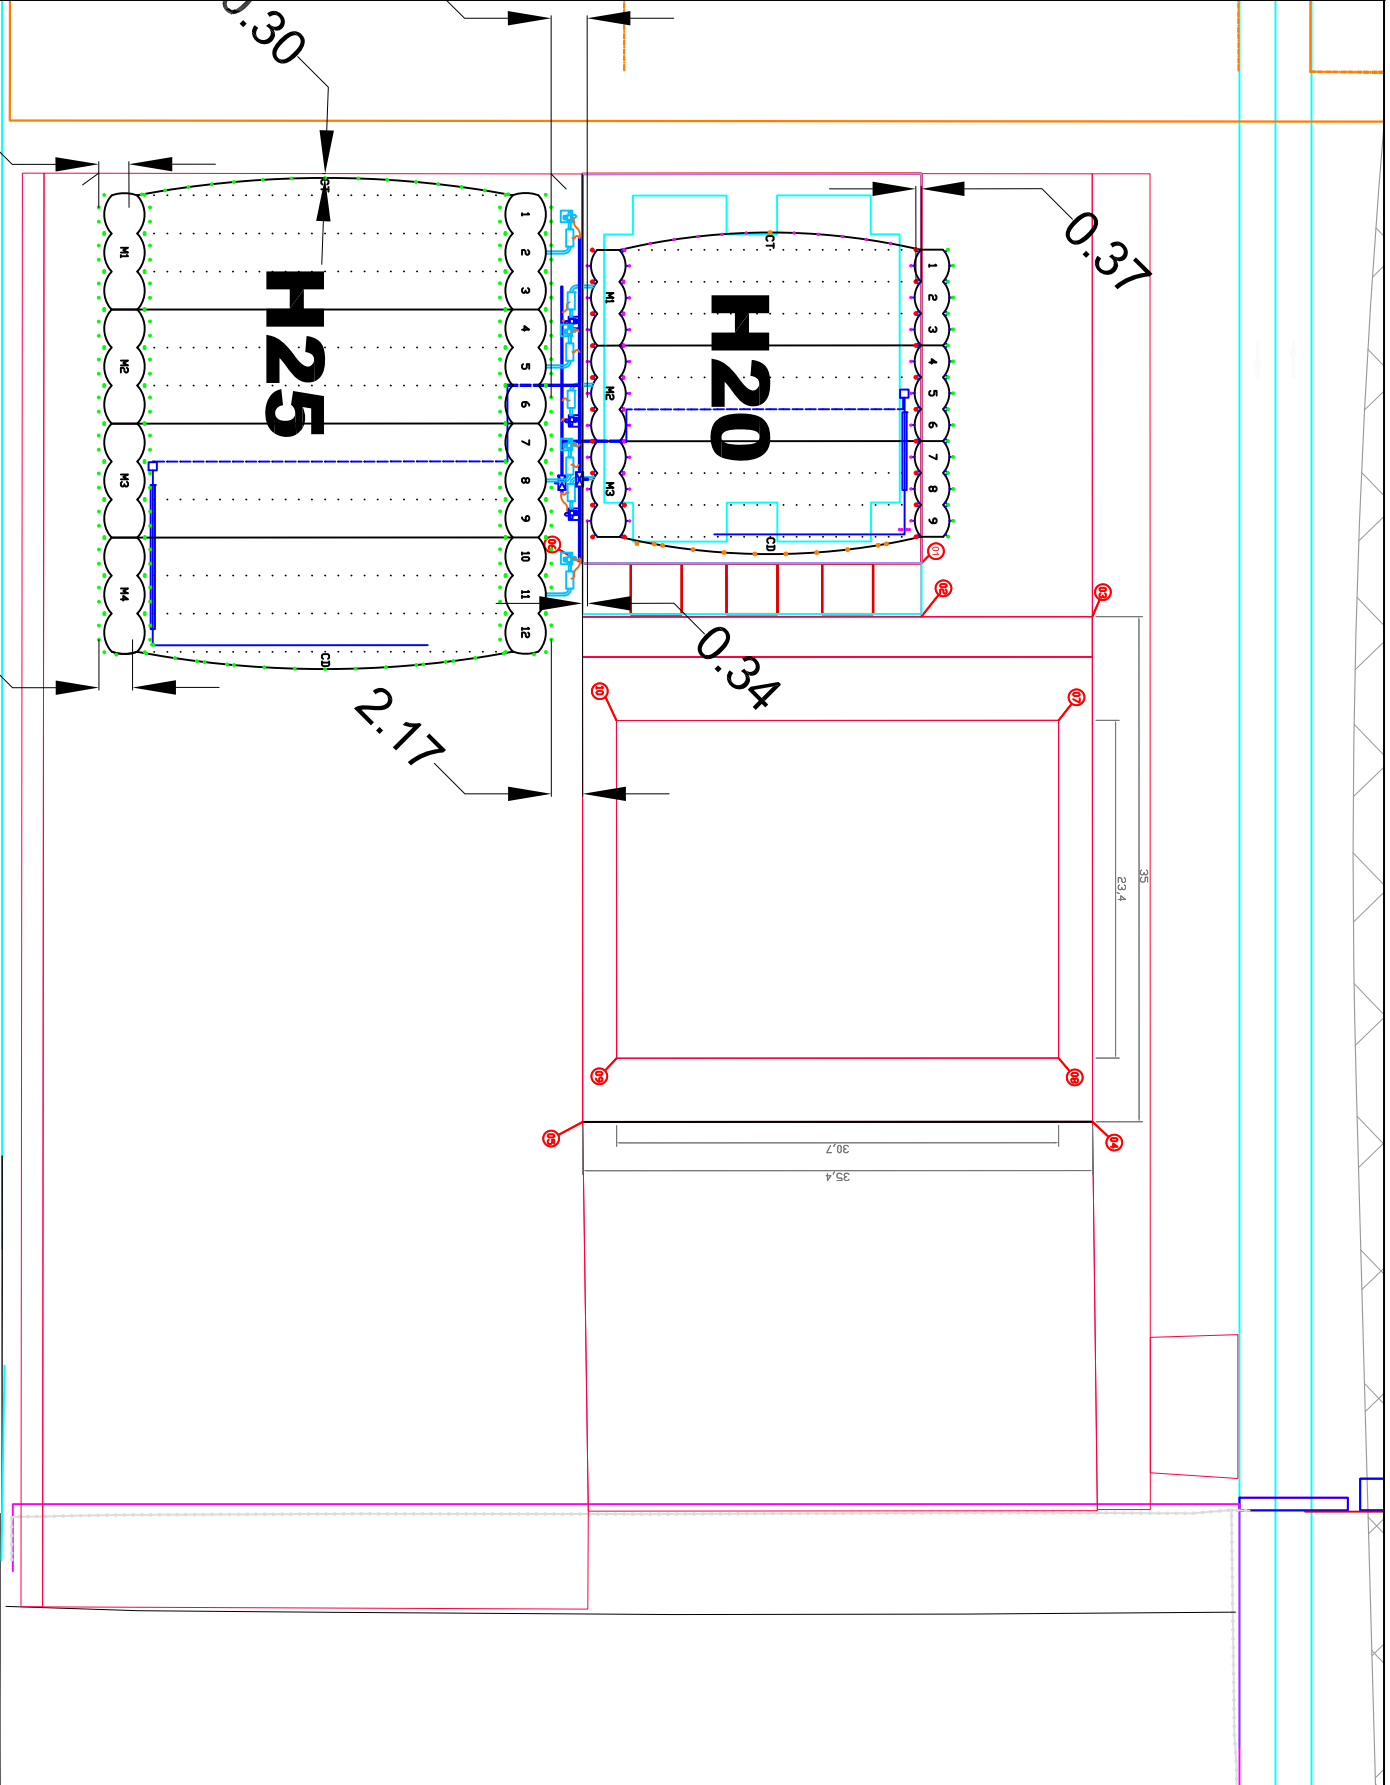

NA FM