

**EDIFICI A:**

Punt	Coordenades UTM	
	X	Y
1	295584.6230	4622855.1460
2	295577.3670	4622862.4150
3	295599.0020	4622869.5640
4	295591.7621	4622876.7843

**EDIFICI B:**

Punt	Coordenades UTM	
	X	Y
1	295561.2550	4622845.0130
2	295569.0377	4622852.7594
3	295584.1530	4622822.1450
4	295591.8670	4622829.8230

**PLÀNOL COORDENADES EDIFICIS**

AIXECAMENT COORDENADES EDIFICIS\_LEDA

Redactat: Sílvia Cònsola Vila

Revisat: Pilar Moya


Validat: Antoni Serra

Escala: S/E

Núm. plànol:

 EDIFICIS

## SECTOR 2

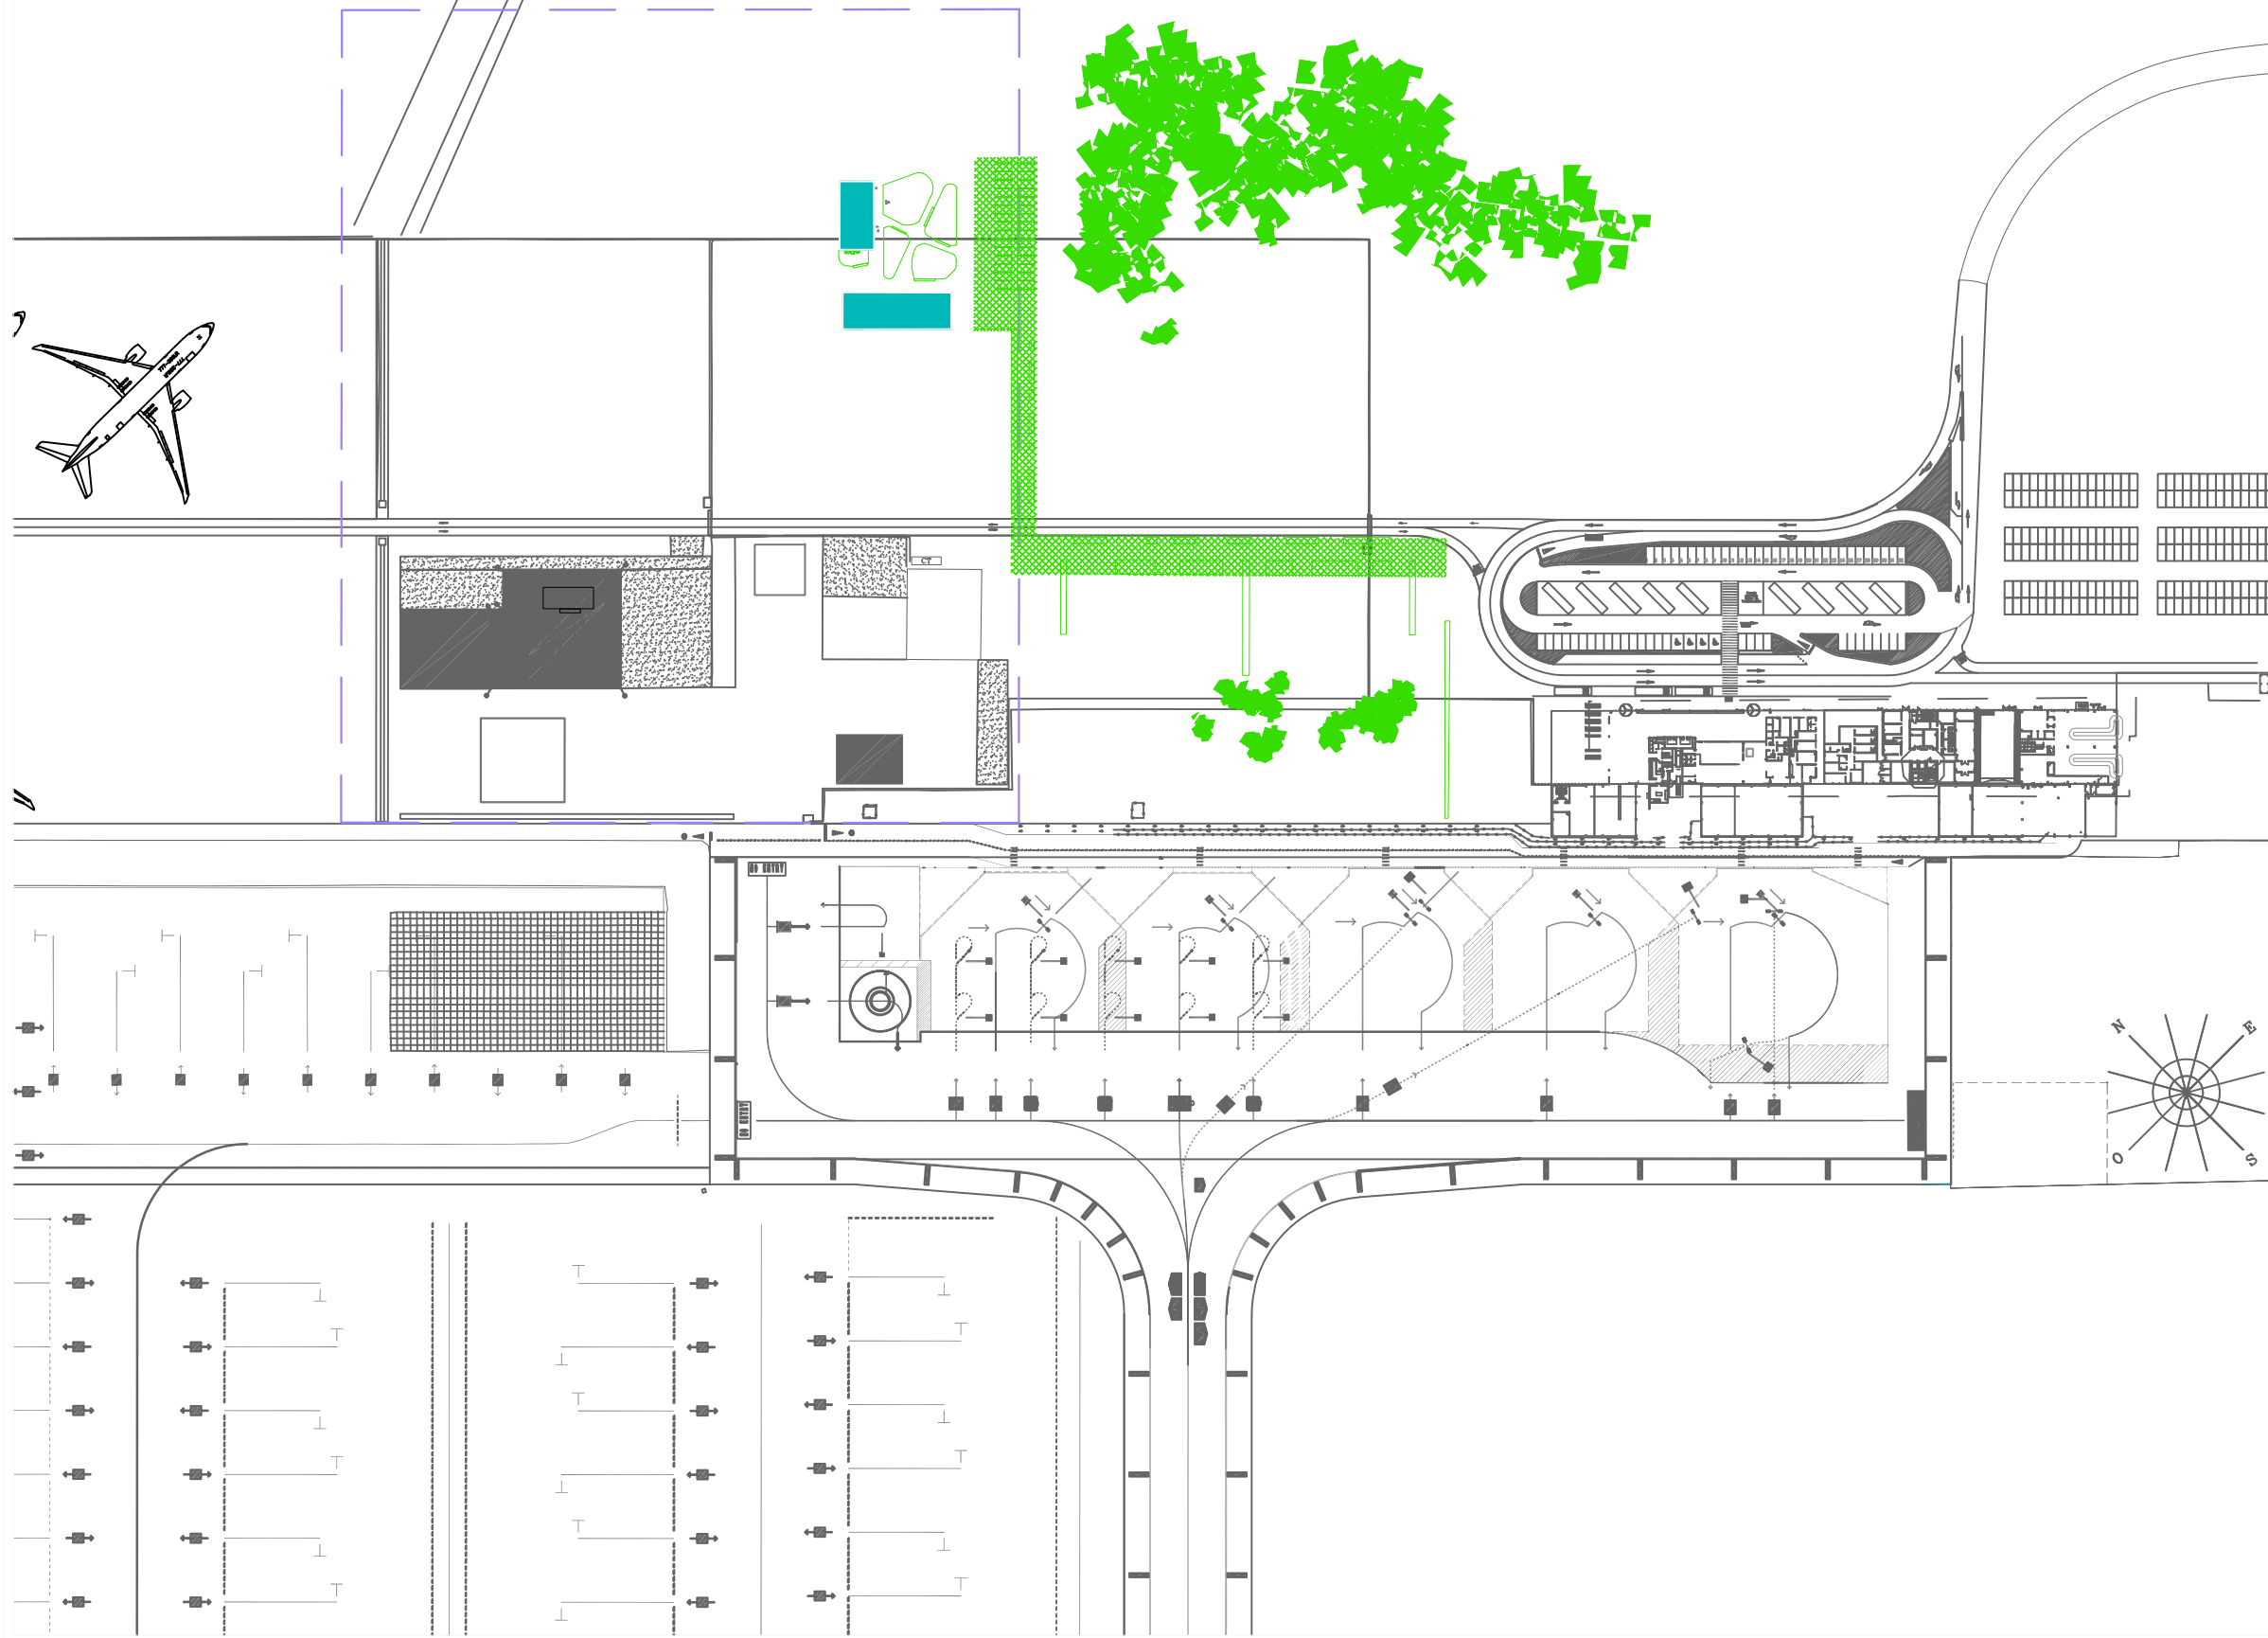

### PLÀNOL SITUACIÓ

AIXECAMENT COORDENADES EDIFICIS\_LEDA

Redactat: Sílvia Cónsola Vila

Revisat: Pilar Moya

Validat: Antoni Serra

Escala: S/E

Núm. plànol: